



**ASOCIACIÓN DE SUSCRIPTORES ACUEDUCTO  
Y ALCANTARILLADO BARRIO MANDALAY**

Personería Jurídica N° 55-000529-12 del 25 de Abril de 2001

NIT: 811027857-4

Caldas, 13 de Septiembre de 2023

Doctor

**Mauricio Cano Carmona**

Alcalde Municipal

Caldas, Antioquia



**Asunto:** Certificación de perímetro sanitario en suelo urbano del municipio de Caldas en el área de prestación de la Asociación de usuarios del Acueducto Mandalay, en el proceso de revisión del Plan Básico de Ordenamiento Territorial.

La Asociación de Usuarios del Acueducto Mandalay es la empresa encargada de prestar los servicios de acueducto, alcantarillado en el barrio Mandalay.

El acueducto cuenta con un sistema de agua potable y una extensión de redes con capacidad para atender las condiciones actuales y futuras de nuestra área de prestación, asimismo se cuenta con redes de alcantarillado que se interceptan con el sistema público de EPM que se encuentra en el área urbana del municipio.


Con base en los perímetros de prestación y analizando el área urbana propuesta en la revisión del plan del municipio, la asociación se encuentra cubriendo dicha área y cuenta con la capacidad instalada para atender la población actual y proyectada.

Cordialmente

**Rodrigo de Jesús Tirado Sánchez**

Representante legal

Asociación de Usuarios del Acueducto Mandalay

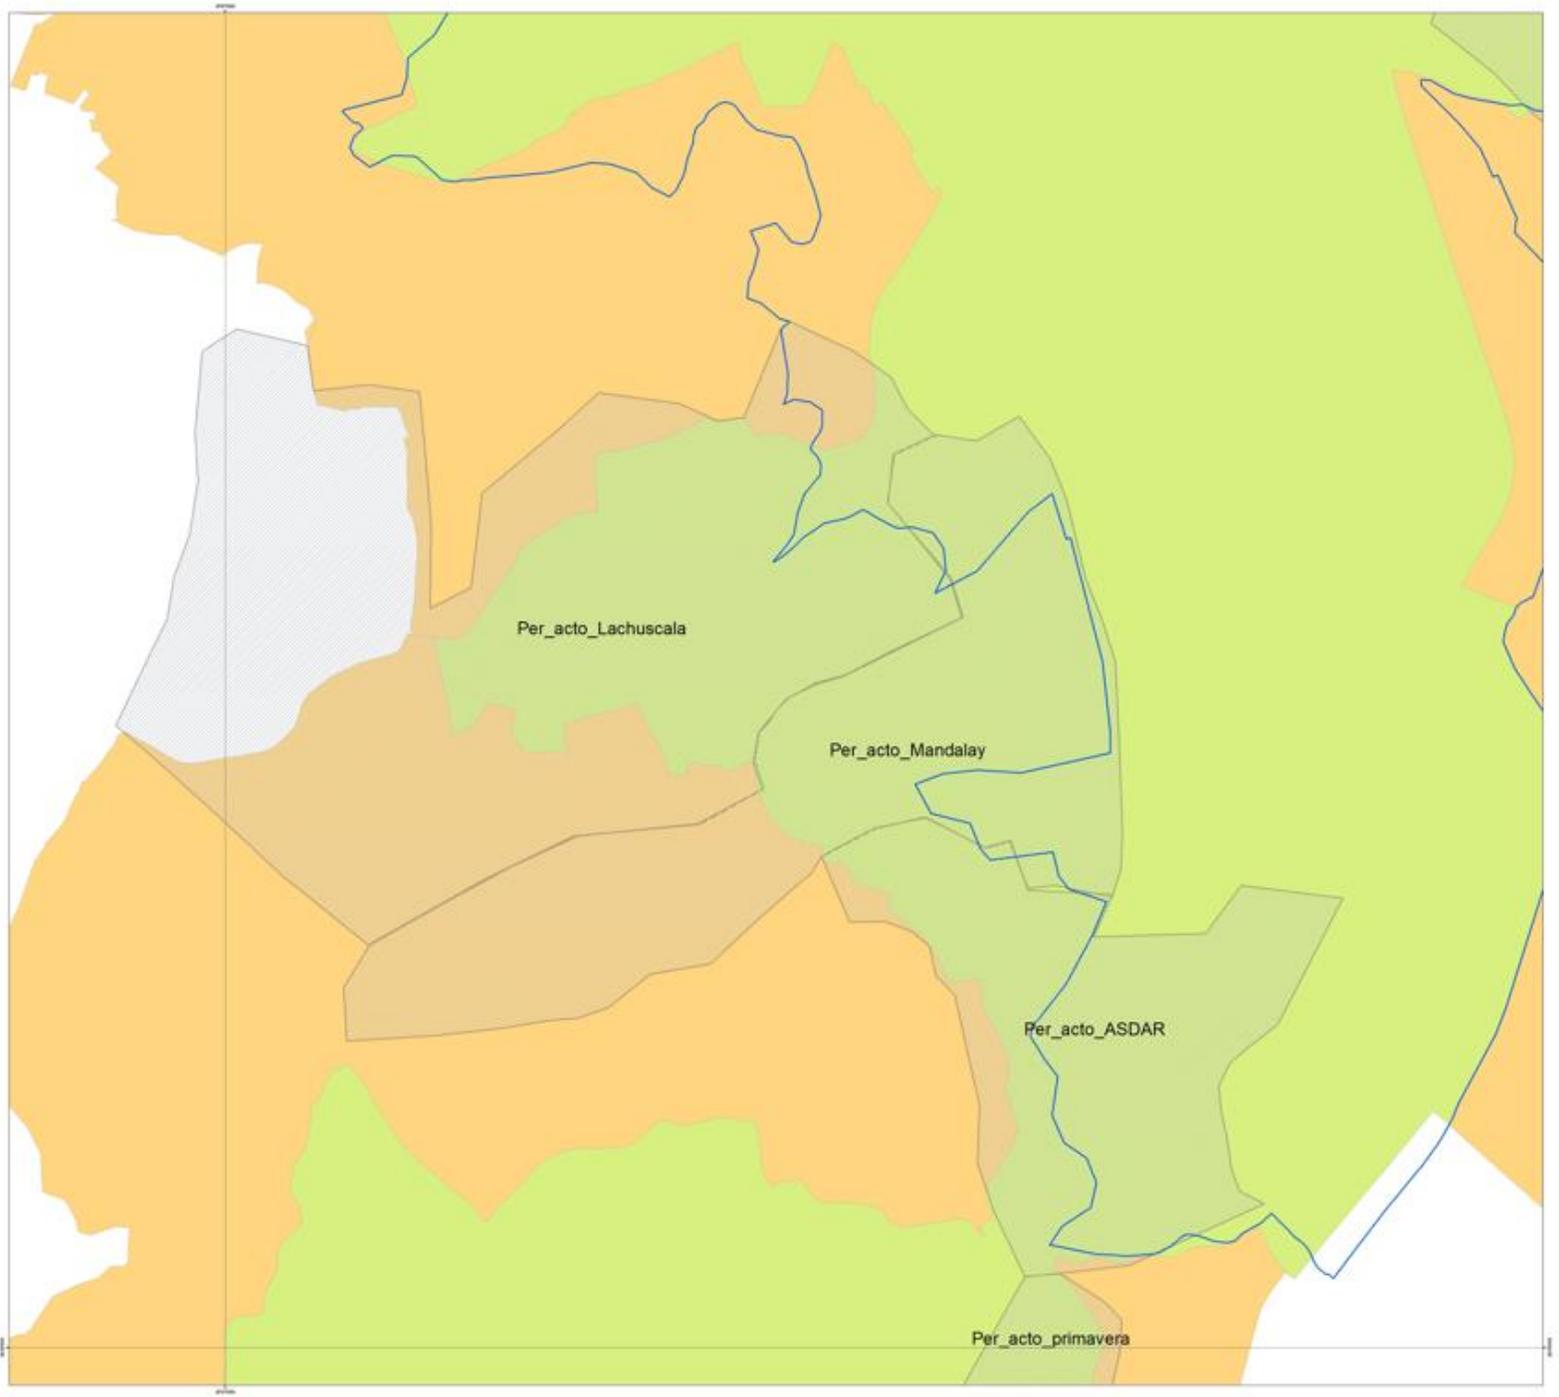

**CONVENIONES TEMÁTICAS**

	Perimetro_acueducto_EPM
	Perimetro_sistemas_comunitarios

**Categoría\_**

	Expansión
	Urbano

**CONVENIONES GENERALES**

	Perimetro_ordenamiento_POT		Expansión
	Perimetro_sistemas_comunitarios		Urbano

**ESCALA 1:2.000**

**SISTEMA DE COORDENADAS**

Sistema de Coordenadas	MUNDIAL, Colombia, CTM12
Proyección	Transversal de Mercator
Datum	SRG40A-SRG40A
Origen de la zona	Nacional
Origen de coordenadas	Cartesio
Falso origen	2000 000 N 0000 000 E

**PLAN BÁSICO DE ORDENAMIENTO TERRITORIAL (PBOT) MUNICIPIO DE CALDAS SECRETARÍA DE PLANEACIÓN**

**CERTIFICACIÓN PERIMETROS**

DIMENSIÓN AMBIENTAL - ECONÓMICA - FUNCIONAL  
DIAGNÓSTICO

Participantes del Proyecto:  
Equipo Técnico PBOT Caldas

Fecha de Elaboración: Aguosto 2023	Aprobó: Equipo Técnico PBOT
Nombre del archivo: Mapa1_ServiciosPublicos	Numero del Mapa: 1/1

